


Telpu eksplikācija

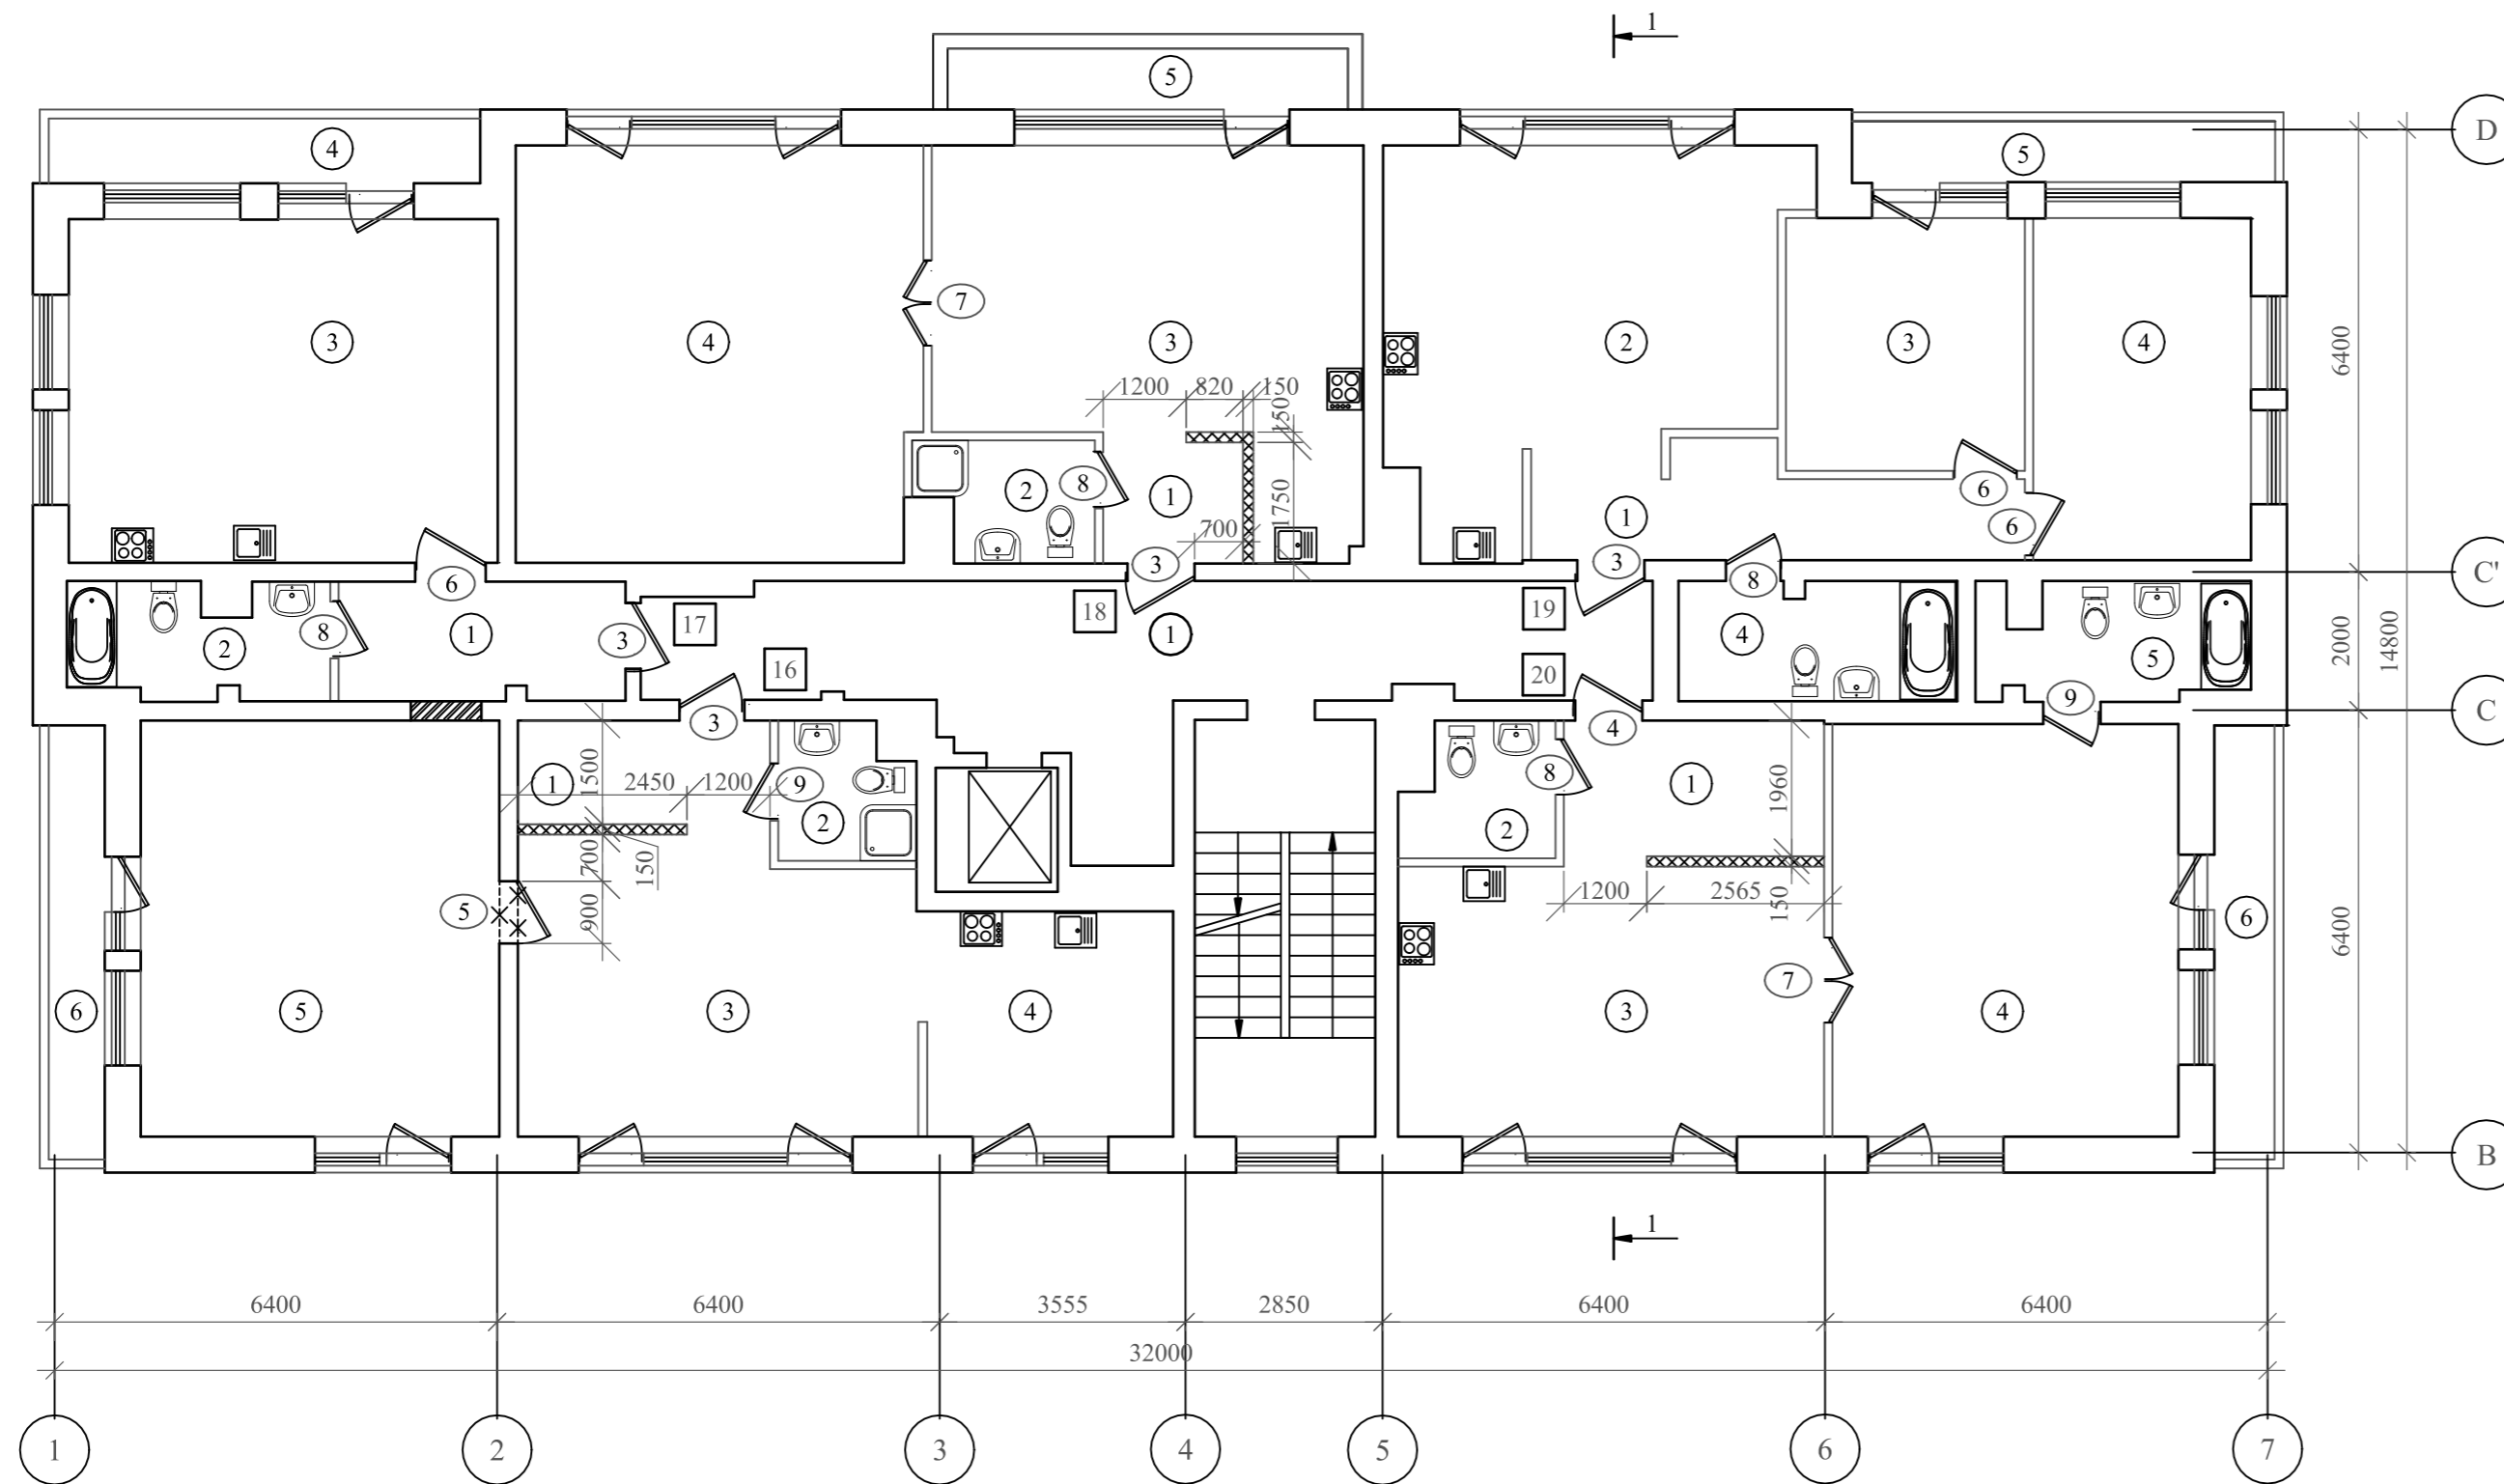

Pieņemtie apzīmējumi:

- Jaunās ģipskartona starpsienas
- Esošās starpsienas
- Demontējamās sienas
- Esošās sienas

Nr. Plānā	Kods	Nosaukums	Platība, m <sup>2</sup>
1	1200	Gaitenis	29.6
Dzīvoklis 16			
1	1122	Priekštelpa	7.1
2		Sanmezgls	3.9
3		Dzīvojamā istaba ar virtuves zonu	24.2
4		Virtuve	11.8
5		Dzīvojamā istaba	27.9
6		Balkons	5.5
Kopā:			80.4
Dzīvoklis 17			
1	1122	Priekštelpa	5.4
2		Sanmezgls	6.0
3		Dzīvojamā istaba ar virtuves zonu	32.2
4		Balkons	5.4
Kopā:			49.0
Dzīvoklis 18			
1	1122	Priekštelpa	3.5
2		Sanmezgls	4.1
3		Dzīvojamā istaba ar virtuves zonu	28.9
4		Dzīvojamā istaba	36.4
5		Balkons	5.1
Kopā:			78.0
Dzīvoklis 19			
1	1122	Priekštelpa	10.1
2		Dzīvojamā istaba ar virtuves zonu	27.7
3		Dzīvojamā istaba	13.2
4		Dzīvojamā istaba	16.4
5		Sanmezgls	7.0
6		Balkons	5.4
Kopā:			79.8
Dzīvoklis 20			
1	1122	Priekštelpa	7.4
2		Tualete	4.1
3		Dzīvojamā istaba ar virtuves zonu	24.0
4		Dzīvojamā istaba	31.4
5		Sanmezgls	6.3
6		Balkons	5.5
Kopā:			78.7

Arhīva reģistrācijas Nr. :		Pasūtītājs:	Pasūtītājs:		
Paraksts un datums:	28.12.2020	Reģionālā investīciju bankā A/S, reģ.nr.:40003563375	Nr. 04-2020 - AR		
Valdes loceklis:	G.Ginzburgs	Objekts:	Stadija	Lapa	Mērogs
BPV	L. Tavli	Izmaiņu projekts daudzstāvu dzīvokļu māja, Rīgā, Ziemeļu raj. Martas Rinkas ielā 12.	BP	AR2i-6	1:100
BPDV	L. Tavli				
Arhitekts	L. Tavli				
Lapas nosaukums:			SIA "MARTS 1"		
<b>4. stāva plāns</b>			reģ.nr.LV-40103040730		
			Būvkomersanta reģ. Nr.3180-R		
			Kr.Barona iela 125, Rīga, LV-1012		