


Telpu eksplikācija

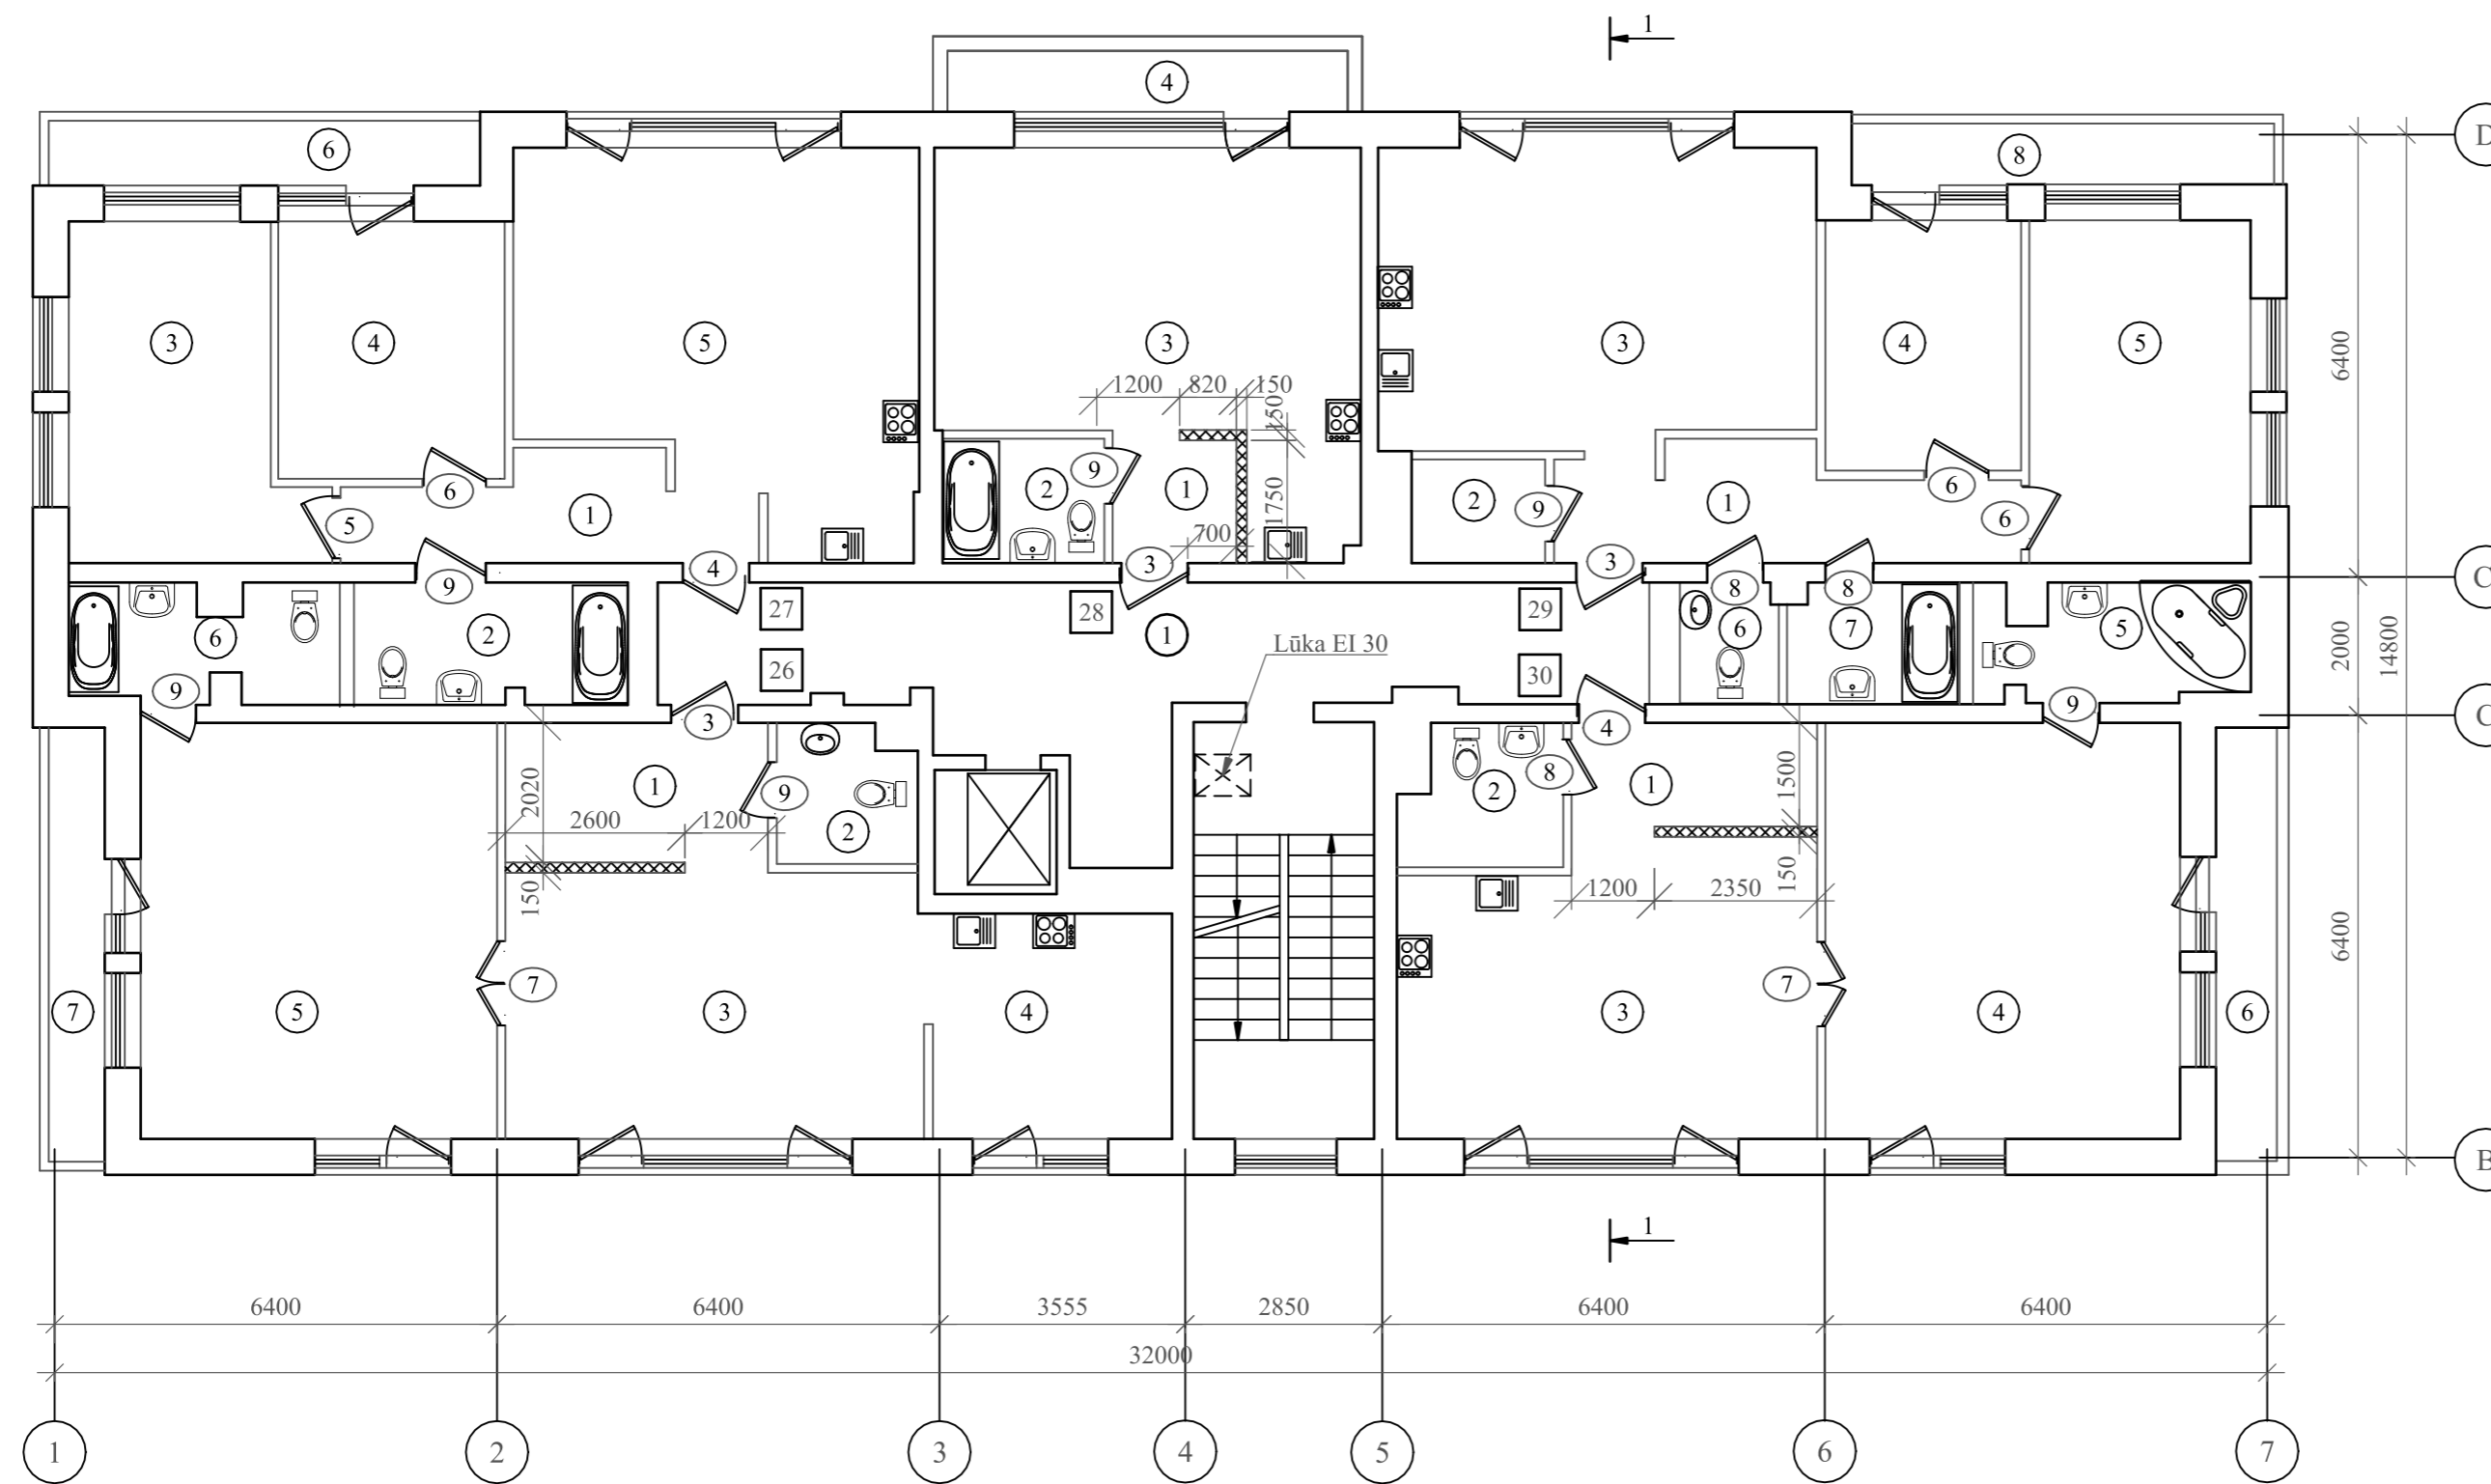

Pieņemtie apzīmējumi:

- Jaunās ģipskartona starpsienas
- Esošās starpsienas
- Esošās sienas

Nr. Plānā	Kods	Nosaukums	Platība, m ²
1	1200	Gaitenis	29.7
Dzīvoklis 26			
1	1122	Priekštelpa	7.7
2		Tualete	4.1
3		Dzīvojamā istaba	23.3
4		Virtuve	11.5
5		Dzīvojamā istaba	31.8
6		Sanmezgls	6.4
7		Balkons	5.5
Kopā:			90.3
Dzīvoklis 27			
1	1122	Priekštelpa	7.8
2		Sanmezgls	7.0
3		Dzīvojamā istaba	16.1
4		Dzīvojamā istaba	12.6
5		Dzīvojamā istaba ar virtuves zonu	29.6
4		Balkons	5.4
Kopā:			78.5
Dzīvoklis 28			
1	1122	Priekštelpa	3.2
2		Sanmezgls	4.2
3		Dzīvojamā istaba ar virtuves zonu	28.3
4		Balkons	5.1
Kopā:			40.8
Dzīvoklis 29			
1	1122	Priekštelpa	9.9
2		Palīgtelpa	3.0
3		Dzīvojamā istaba ar virtuves zonu	27.1
4		Dzīvojamā istaba	11.0
5		Dzīvojamā istaba	16.6
6		Tualete	2.3
7		Sanmezgls	4.4
8		Balkons	5.4
Kopā:			79.7
Dzīvoklis 30			
1	1122	Priekštelpa	5.3
2		Tualete	4.6
3		Dzīvojamā istaba ar virtuves zonu	25.2
4		Dzīvojamā istaba	32.2
5		Sanmezgls	6.5
6		Balkons	5.5
Kopā:			79.3

Arhīva reģistrācijas Nr. :		Pasūtītājs:	Pasūtītājs:		
Paraksts un datums:	28.12.2020	Reģionālā investīciju bankā A/S, reģ.nr.:40003563375	Nr. 04-2020 - AR		
Valdes loceklis:	G.Ginzburgs	Objekts:	Stadija	Lapa	Mērogs
BPV	L. Tavli	Izmaiņu projekts daudzstāvu dzīvokļu māja, Rīgā, Ziemeļu raj. Martas Rinkas ielā 12.	BP	AR2i-8	1:100
BPDV	L. Tavli				
Arhitekts	L. Tavli				
Lapas nosaukums:			SIA "MARTS 1"		
6. stāva plāns			reģ.nr.LV-40103040730		
			Būvkomersanta reģ. Nr.3180-R		
			Kr.Barona iela 125, Rīga, LV-1012		